

MIEJSCOWY PLAN ZAGOSPODAROWANIA PRZESTRZENNEGO "GLINKI 155" W BYDGOSZCZY



Załącznik Nr 1 - część graficzna planu miejscowego,
do uchwały Nr
Rady Miasta Bydgoszczy z dnia r.


Sporządzający plan: Prezydent Miasta Bydgoszczy

OZNACZENIA OBOWIĄZUJĄCYCH USTALEŃ PLANU MIEJSCOWEGO:

- granica obszaru objętego planem miejscowym
- linia rozgraniczająca tereny o różnym przeznaczeniu lub różnych zasadach zagospodarowania
- nieprzekraczalna linia zabudowy
- maksymalna wysokość zabudowy (w metrach)
- szpaler drzew do zachowania
- U-P teren usług lub teren produkcji
- KDG teren drogi głównej
- KDZ teren drogi zbiorczej
- L teren lasu
- ZN teren zieleni naturalnej


OZNACZENIA ELEMENTÓW INFORMACYJNYCH NIE BĘDĄCYCH USTALENIAMI PLANU:

- obiekt wpisany do ewidencji zabytków
- izolinia powierzchni ograniczających przeszkody dla lotniska Bydgoszcz określona w dokumentacji rejestracyjnej lotniska, wysokość w metrach n.p.m.
- izolinia powierzchni ograniczających przeszkody dla lotniska Bydgoszcz projektowana w planie generalnym lotniska, wysokość w metrach n.p.m.
- orientacyjny układ jezdni

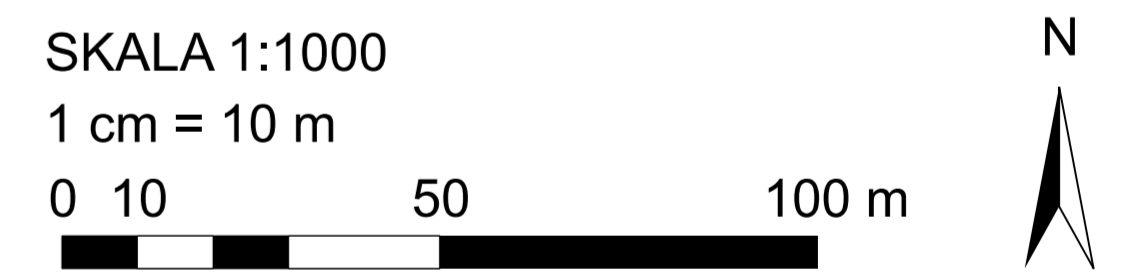

mapa zasadnicza w postaci wektorowej wydana przez Prezydenta Miasta Bydgoszczy
Grodzki Ośrodek Dokumentacji Geodezyjnej i Kartograficznej
Bydgoszcz 30.03.2026 r. MPG.D.416.26.2026 układ współrzędnych PL-2000 strefa 6

Wyrys ze Studium uwarunkowań i kierunków zagospodarowania przestrzennego miasta Bydgoszczy
przyjętego uchwałą nr LXII/1263/22 Rady Miasta Bydgoszczy z dnia 14 grudnia 2022 r.
Skala 1 : 15 000

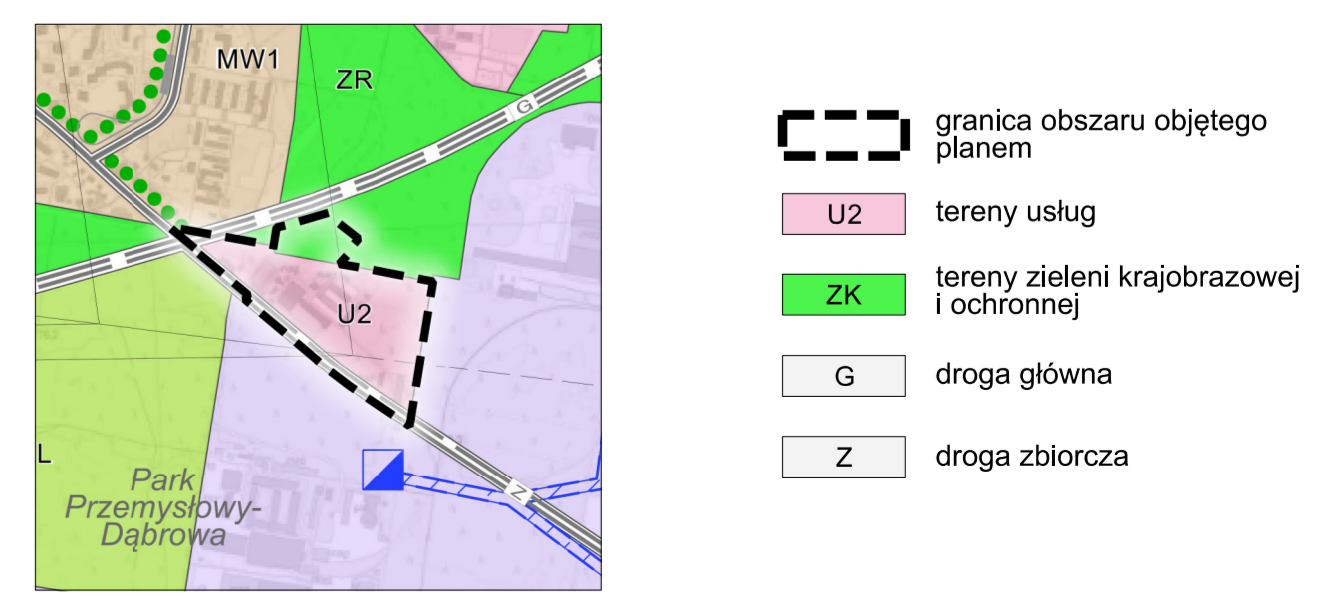

- granica obszaru objętego planem
- U2 tereny usług
- ZK tereny zieleni krajobrazowej i ochronnej
- G droga główna
- Z droga zbiorcza