

MIEJSCOWY PLAN ZAGOSPODAROWANIA PRZESTRZENNEGO OKOLE - ŚLĄSKA W BYDGOSZCZY

78

Załącznik Nr 1 - część graficzna planu,
do uchwały Nr Rady Miasta Bydgoszczy
z dnia r.

Sporządzający plan: Prezydent Miasta Bydgoszczy

Oznaczenia:


OBOWIĄZUJĄCE USTALENIA PLANU.

- Granica obszaru objętego planem
- Linia rozgraniczająca tereny o różnym przeznaczeniu lub różnych zasadach zagospodarowania
- Obowiązująca linia zabudowy
- Nieprzekraczalna linia zabudowy
- Punkt zmiany typu linii zabudowy
- Linia dzieląca obszar zabudowy na części o różnej maksymalnej wysokości zabudowy
- Maksymalna wysokość zabudowy (w metrach)
- Ciąg pieszy - przebieg orientacyjny
- Punkt widokowy
- Kąt widokowy
- MWK-U Teren zabudowy mieszkaniowej wielorodzinnej pierzejowej lub usług
- MW-U Teren zabudowy mieszkaniowej wielorodzinnej lub usług
- MW Teren zabudowy mieszkaniowej wielorodzinnej
- UZ-UE Teren zabudowy usług zdrowia i opieki społecznej lub usług edukacji
- KDZ Teren drogi głównej
- KDZ Teren drogi zbiorczej
- KDL Teren drogi lokalnej
- KDD Teren drogi dojazdowej
- KR Teren komunikacji drogowej wewnętrznej
- KP-ZP Teren komunikacji pieszo-rowerowej i zieleni urządzonej
- KOG Teren garażu
- IE Teren elektroenergetyki
- IK Teren kanalizacji
- Obszar do zagospodarowania zielenią

ELEMENTY NIE BĘDĄCE USTALENIAMI PLANU

- Obiekt zabytkowy wpisany do rejestru zabytków
- Obiekt zabytkowy wpisany do ewidencji zabytków
- Granica strefy ochronnej związanej z ograniczeniami w zabudowie oraz w zagospodarowaniu i użytkowaniu terenu w sąsiedztwie cmentarza (w odległości 50 m i 150 m od granicy terenu cmentarza)
- Granica terenu zamkniętego
- Zasięg występowania ograniczeń w sąsiedztwie obszaru kolejowego
- Granica obszaru szczególnego zagrożenia powodzią, na którym prawdopodobieństwo wystąpienia powodzi jest średnie i wynosi raz na 100 lat (1%)
- Granica obszaru szczególnego zagrożenia powodzią, na którym prawdopodobieństwo wystąpienia powodzi jest wysokie i wynosi raz na 10 lat (10%)
- Orientacyjny układ jezdni

Wyrys ze Studium uwarunkowań kierunków zagospodarowania przestrzennego miasta Bydgoszczy
przyjętego uchwałą nr LXII/1263/22 Rady Miasta Bydgoszczy
z dnia 14 grudnia 2022 r. Skala 1 : 15 000

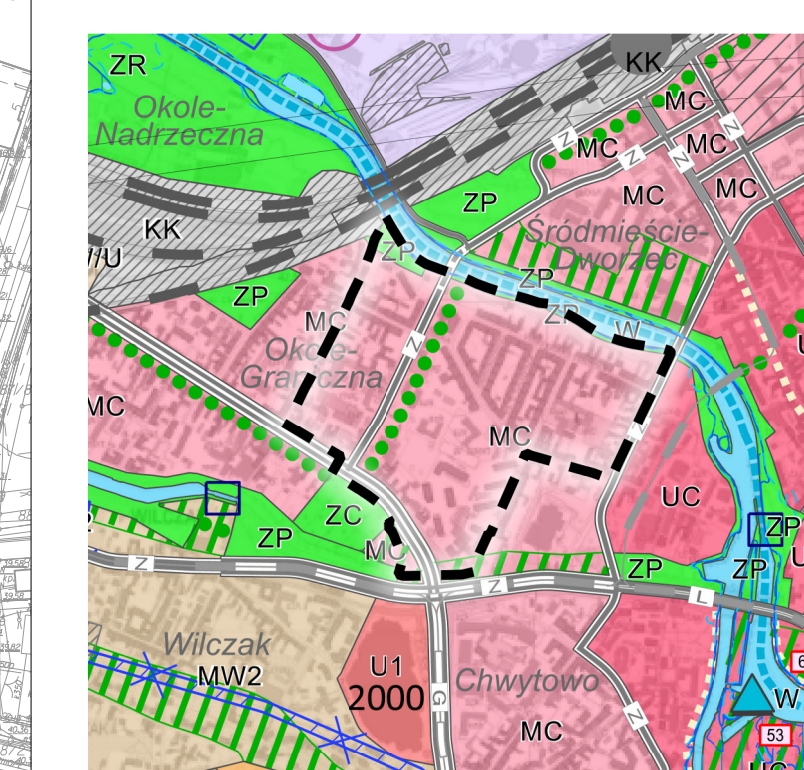

- granica obszaru objętego planem
- MC tereny śródmiejskie mieszkaniowo-usługowe
- ZP tereny zieleni urządzonej
- tereny wspomagające system przyrodniczo-rekreacyjny miasta (tło pomiędzy zielonym szrafem zmienne w zależności od funkcji terenu)
- powiązania funkcjonalno-przestrzenne
- tereny dróg:
G - drogi główne
Z - drogi zbiorcze
- ulice (istniejące / projektowane)

SKALA 1:1000
1 cm = 10 m
0 10 50 100 m

