

MIEJSCOWY PLAN ZAGOSPODAROWANIA PRZESTRZENNEGO ŚRÓDMIEŚCIE - PLAC PIASTOWSKI



Załącznik Nr 1 - część graficzna planu,
do uchwały Nr Rady Miasta Bydgoszczy z dnia r.

Sporządzający plan: Prezydent Miasta Bydgoszczy

Oznaczenia:


OBOWIĄZUJĄCE USTALENIA PLANU.

- granica obszaru objętego planem
- linia rozgraniczająca tereny o różnym przeznaczeniu lub różnych zasadach zagospodarowania
- obowiązująca linia zabudowy
- ▲—— nieprzekraczalna linia zabudowy
- linia dzieląca obszar zabudowy na części o różnej maksymalnej wysokości zabudowy
- ▲—— linia zabudowy dla kondygnacji podziemnych
- 16 maksymalna wysokość zabudowy (w metrach)
- ▲▲▲▲ granica terenu rewaloryzacji
- projektowany szpaler drzew - usytuowanie orientacyjne
- dominanta wysokościowa
- akcent plastyczny
- oś kompozycji urbanistycznej placu
- oś widokowa
- ↑↓ punkt zmiany typu linii zabudowy
- MW-U** teren zabudowy mieszkaniowej wielorodzinnej lub usług
- MWK-U** teren zabudowy mieszkaniowej wielorodzinnej przejściowej lub usług
- UZ-UE-UA** teren usług zdrowia i pomocy społecznej lub usług edukacji lub usług biurowych i administracji
- UR** teren usług kultu religijnego
- KOR-UR** teren placu lub rynku lub usług kultu religijnego
- KDZ** teren drogi zbiorczej
- KDL** teren drogi lokalnej
- KDD** teren drogi dojazdowej

ELEMENTY NIE BĘDĄCE USTALENIAMI PLANU.

- ▨ obiekt zabytkowy wpisany do ewidencji zabytków
- ▩ obiekt zabytkowy wpisany do rejestru zabytków

Wyrys ze Studium uwarunkowań kierunków zagospodarowania przestrzennego miasta Bydgoszczy przyjętego uchwałą nr LXII/1263/22 Rady Miasta Bydgoszczy z dnia 14 grudnia 2022 r.
Skala 1 : 15 000

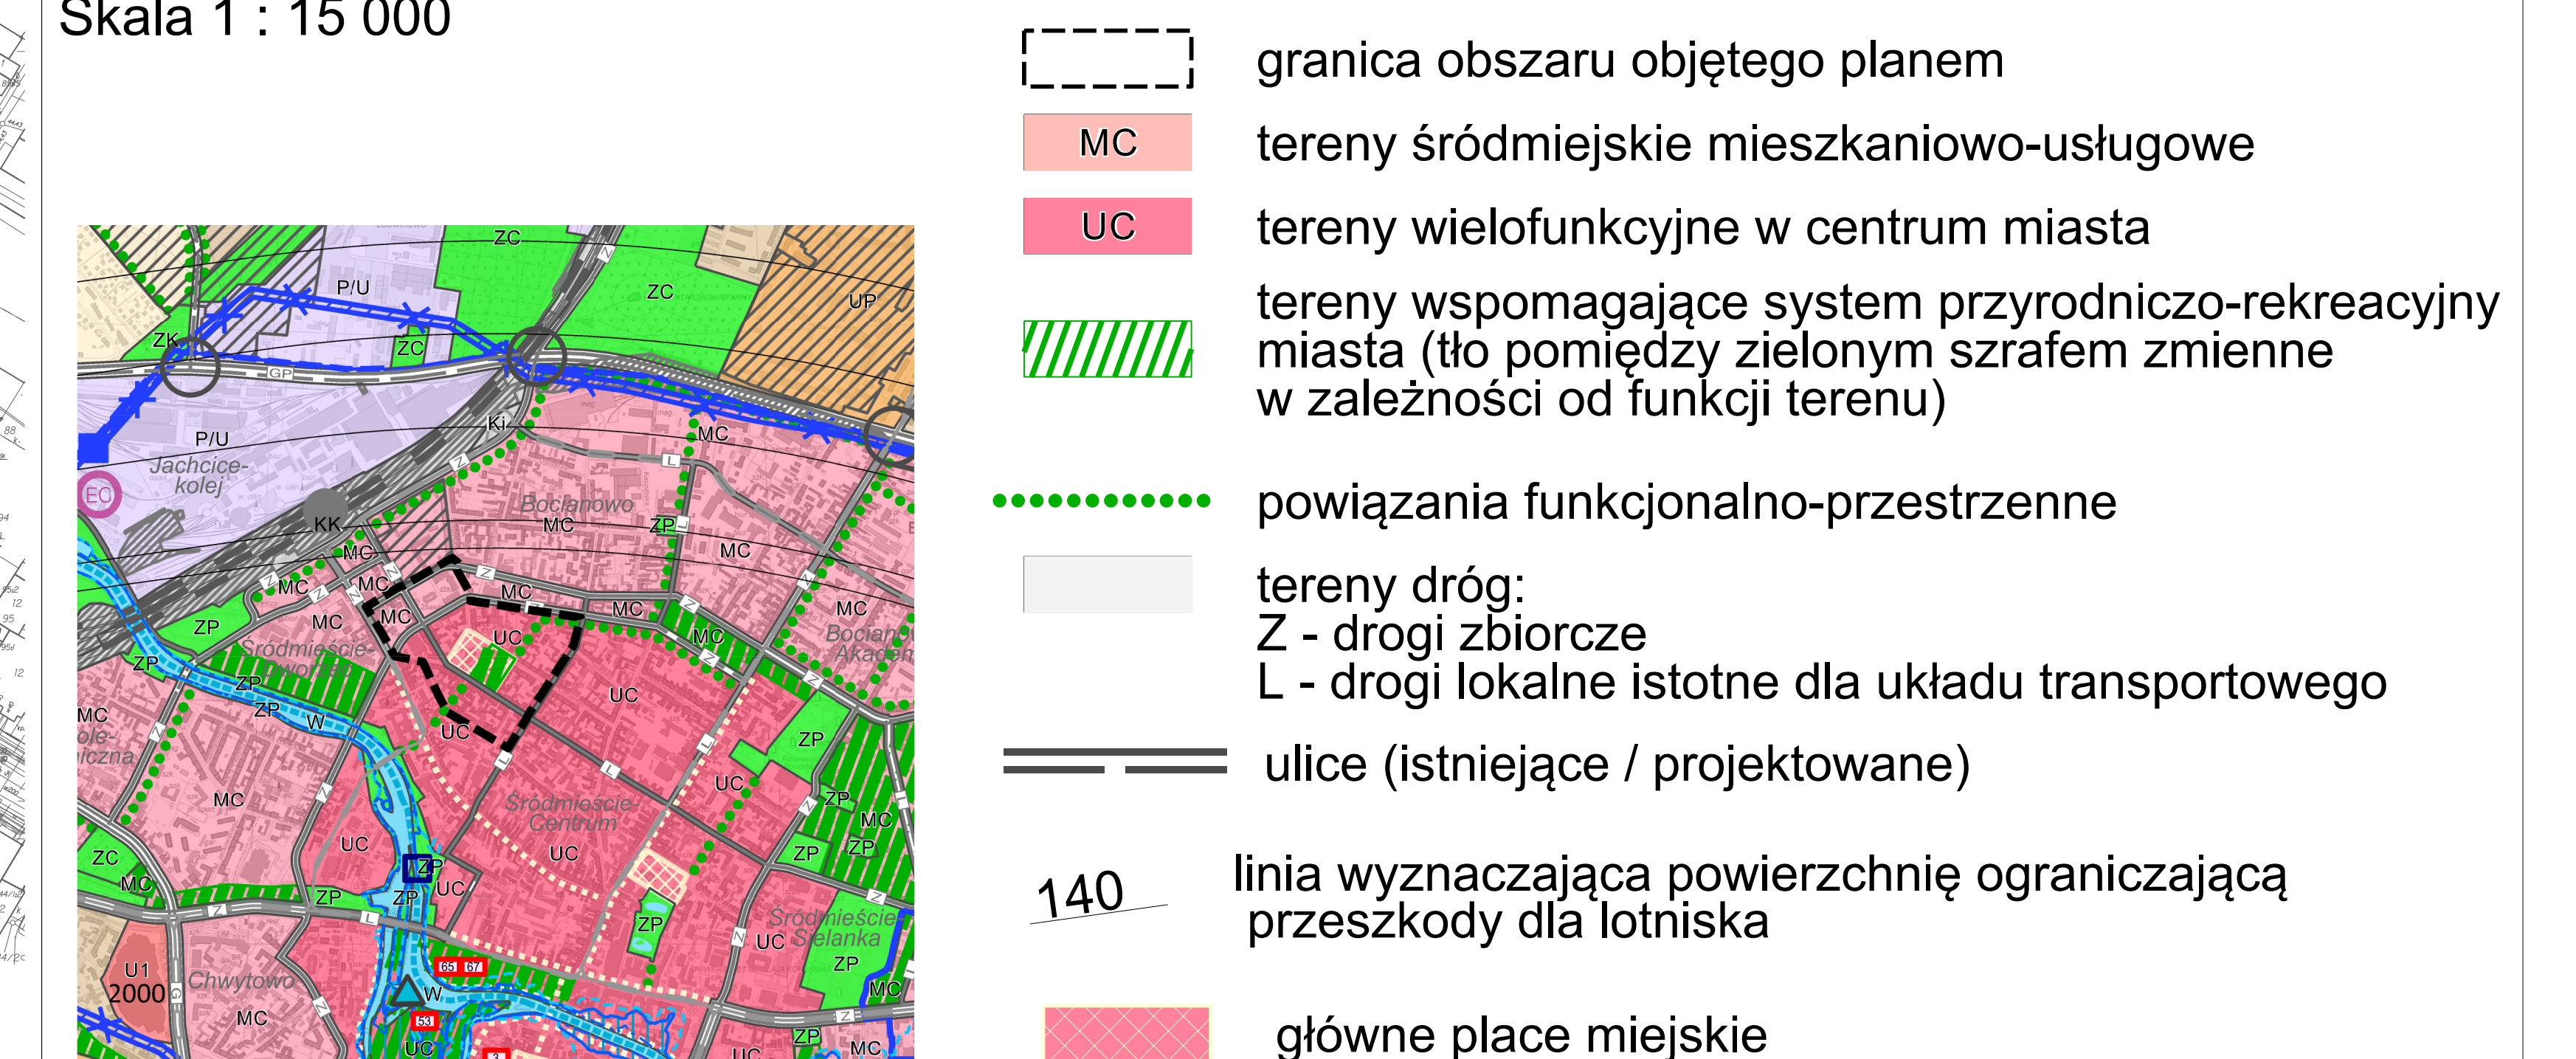

SKALA 1:1000
1 cm = 10 m
0 10 50 100 m

