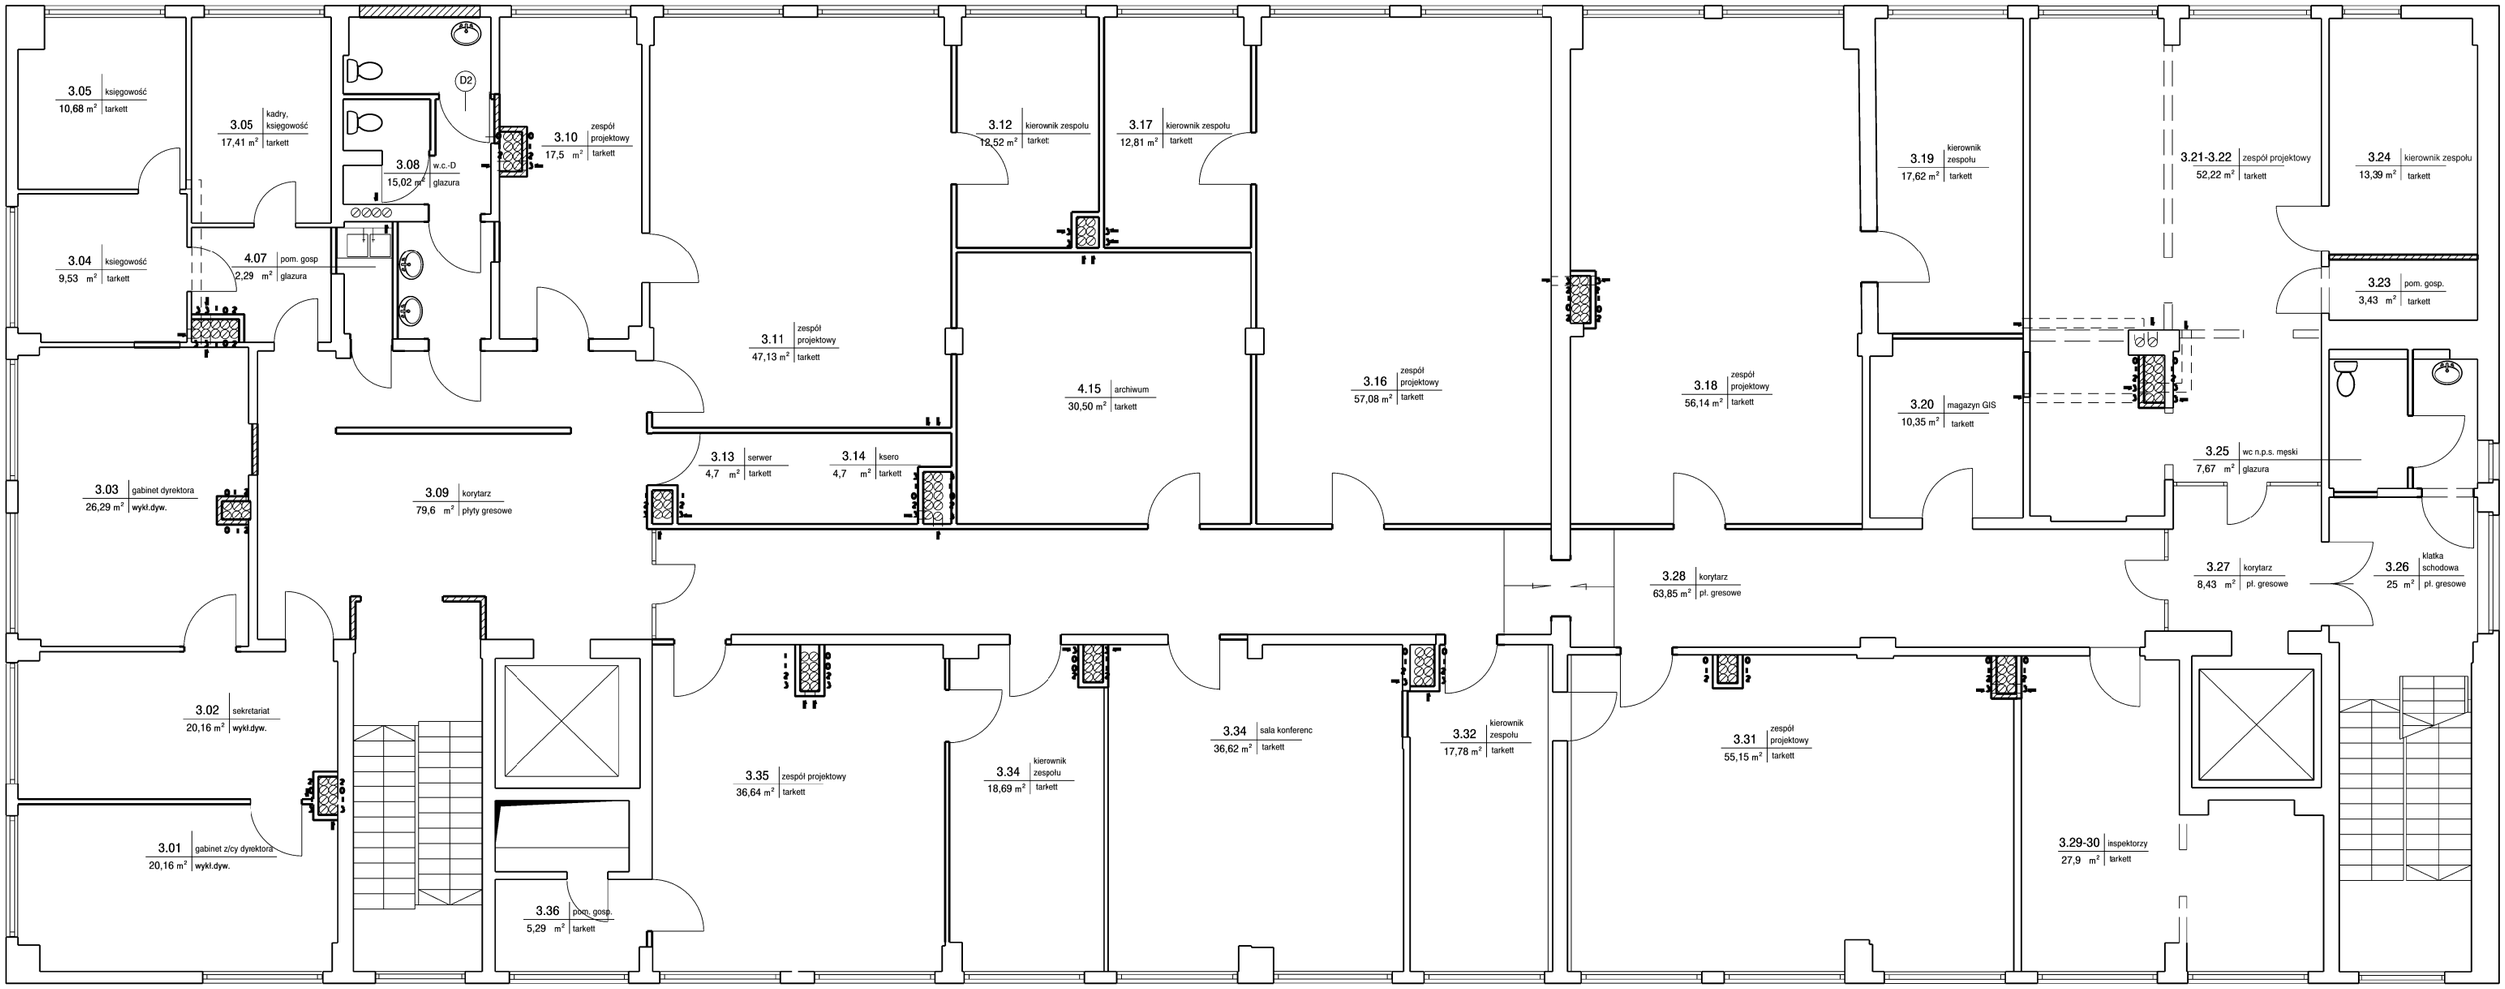
3.05 księgowość 10,68 m² tarkett
3.05 kadry, księgowość 17,41 m² tarkett
3.08 w.c.-D 15,02 m² glazura
D2
3.10 zespół projektowy 17,5 m² tarkett
3.12 kierownik zespołu 12,52 m² tarkett
3.17 kierownik zespołu 12,81 m² tarkett
3.19 kierownik zespołu 17,62 m² tarkett
3.21-3.22 zespół projektowy 52,22 m² tarkett
3.24 kierownik zespołu 13,39 m² tarkett
3.04 księgowość 9,53 m² tarkett
4.07 pom. gosp 2,29 m² glazura
3.23 pom. gosp. 3,43 m² tarkett
3.11 zespół projektowy 47,13 m² tarkett
4.15 archiwum 30,50 m² tarkett
3.16 zespół projektowy 57,08 m² tarkett
3.18 zespół projektowy 56,14 m² tarkett
3.20 magazyn GIS 10,35 m² tarkett
3.13 serwer 4,7 m² tarkett
3.14 ksero 4,7 m² tarkett
3.25 wc n.p.s. męski 7,67 m² glazura
3.03 gabinet dyrektora 26,29 m² wykł.dyw.
3.09 korytarz 79,6 m² płyty gresowe
3.28 korytarz 63,85 m² pl. gresowe
3.27 korytarz 8,43 m² pl. gresowe
3.26 klatka schodowa 25 m² pl. gresowe
3.02 sekretariat 20,16 m² wykł.dyw.
3.35 zespół projektowy 36,64 m² tarkett
3.34 kierownik zespołu 18,69 m² tarkett
3.34 sala konferenc 36,62 m² tarkett
3.32 kierownik zespołu 17,78 m² tarkett
3.31 zespół projektowy 55,15 m² tarkett
3.01 gabinet z/cy dyrektora 20,16 m² wykł.dyw.
3.36 pom. gosp. 5,29 m² tarkett
3.29-30 inspektorzy 27,9 m² tarkett