


MIEJSCOWY PLAN ZAGOSPODAROWANIA PRZESTRZENNEGO ŚRÓDMIEŚCIE-WARMIŃSKIEGO W BYDGOSZCZY

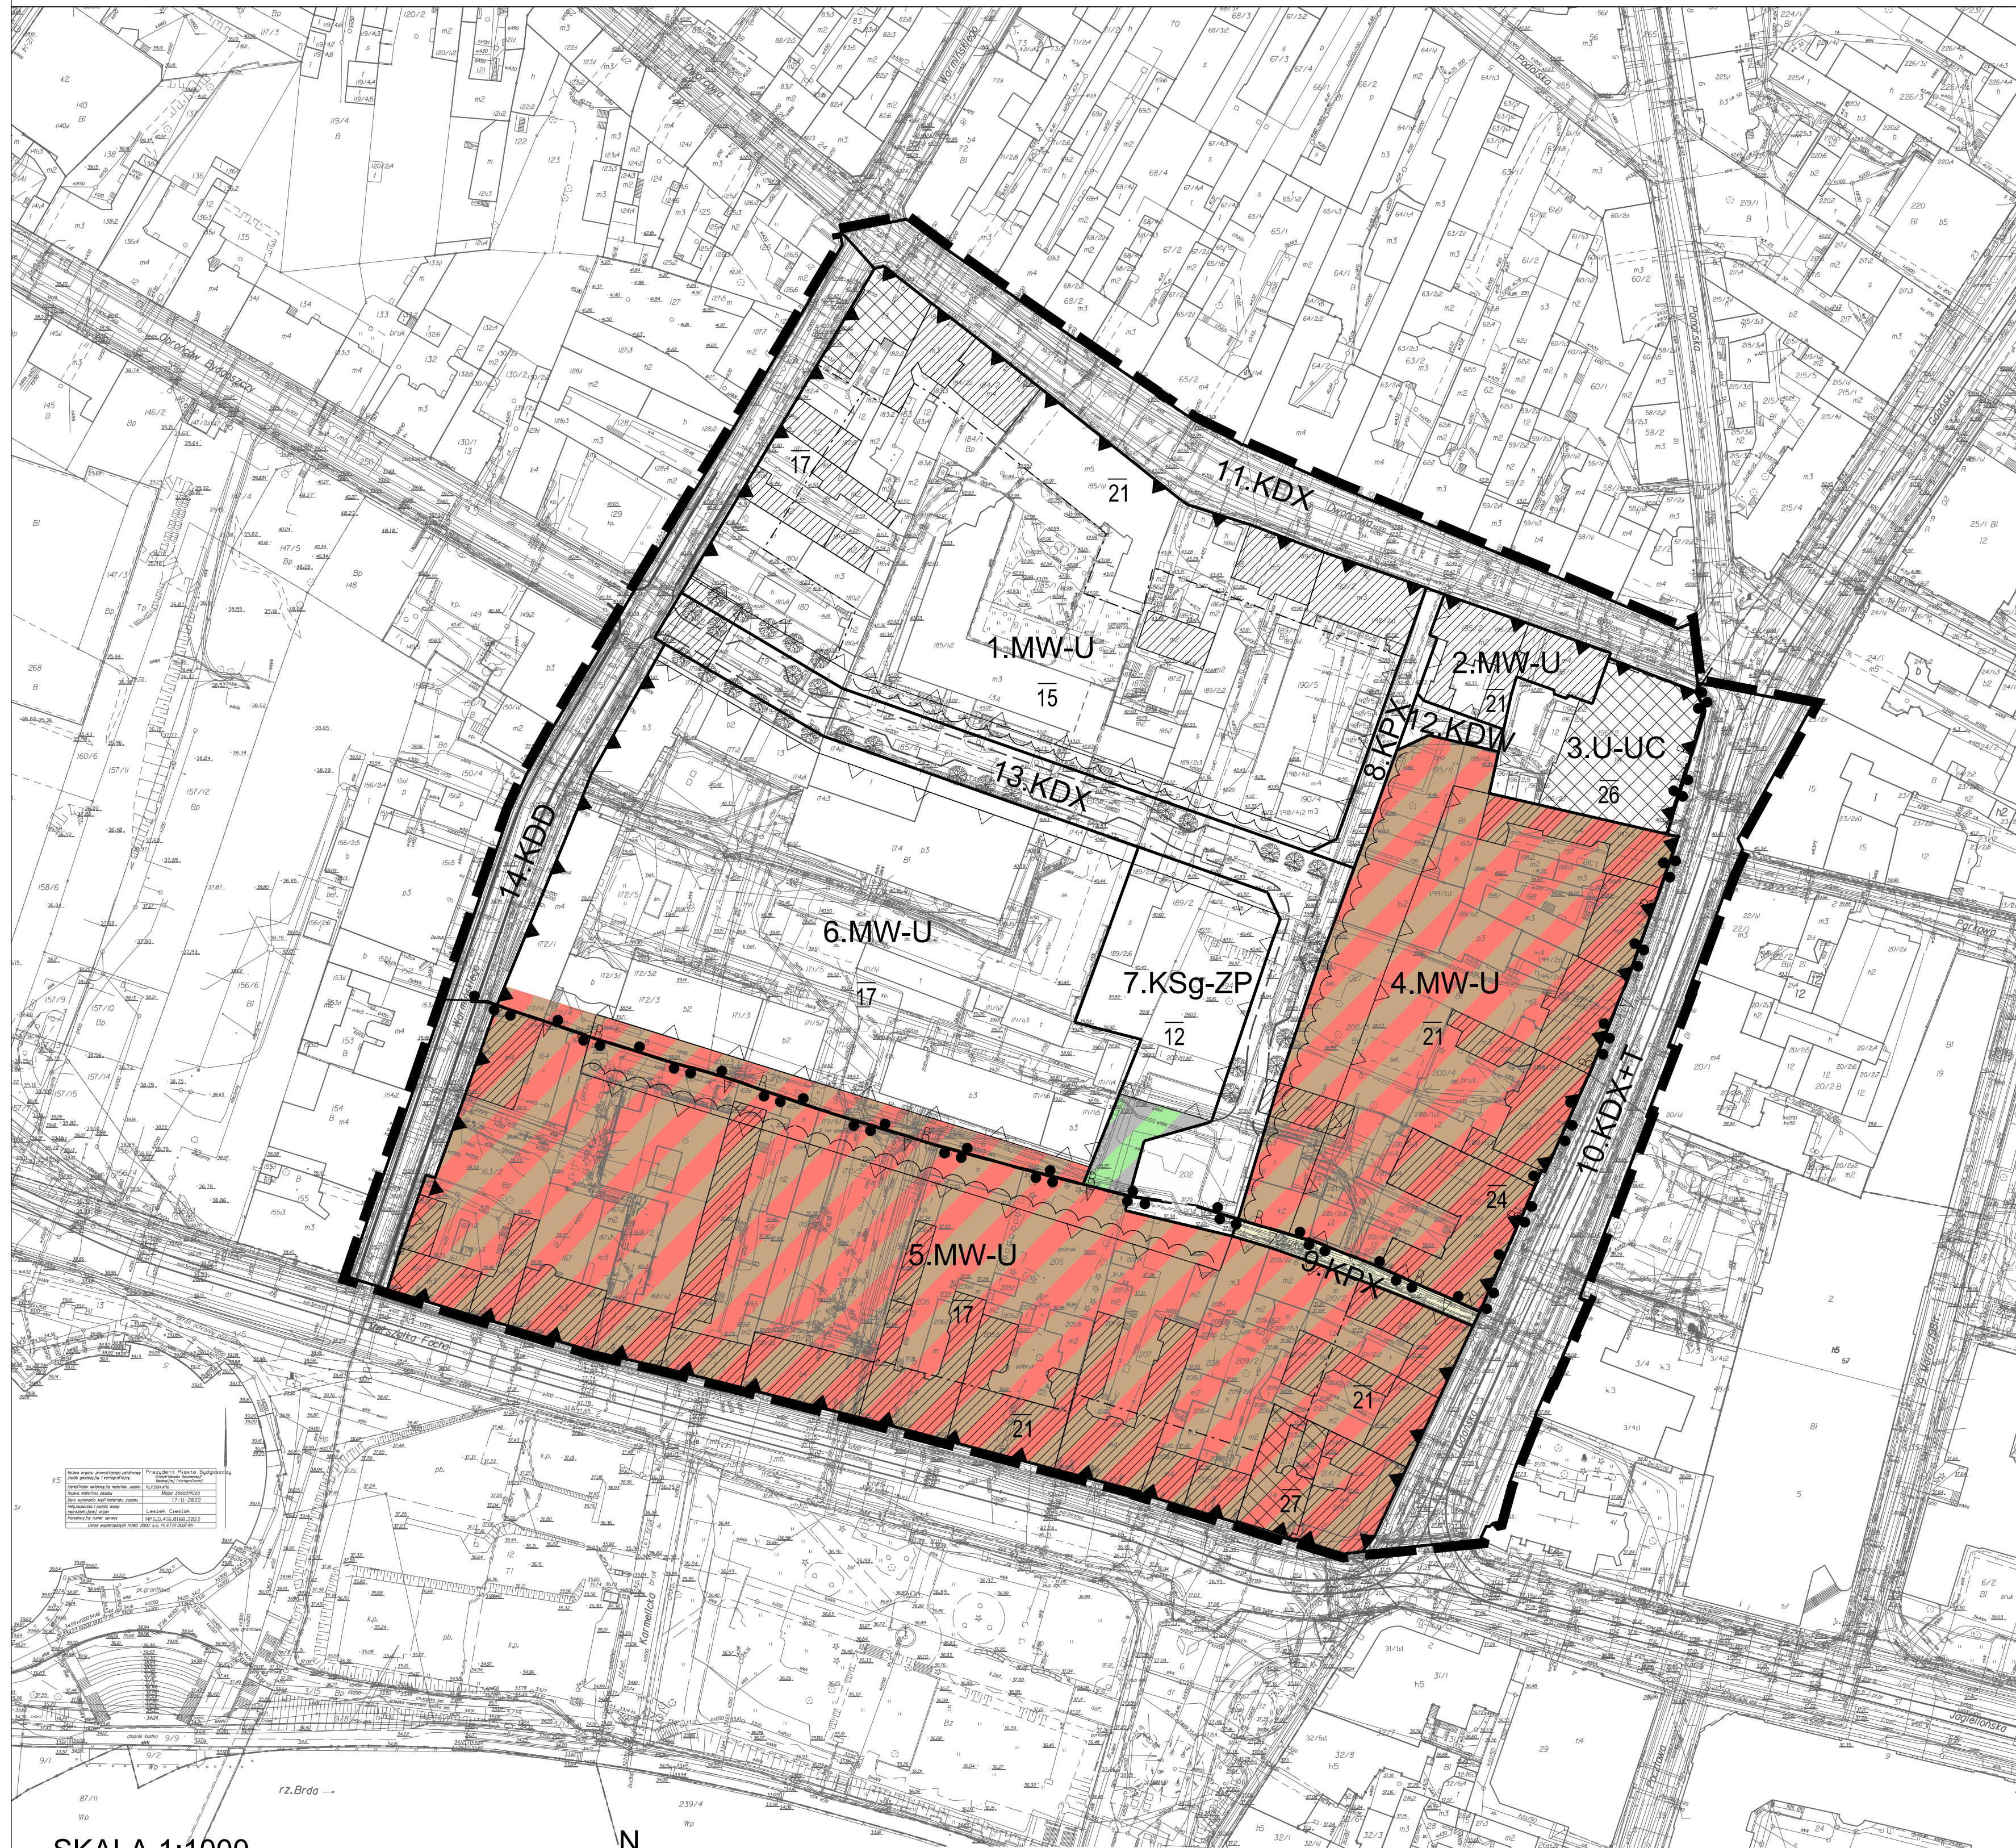

Załącznik Nr 1 - rysunek planu, do uchwały Nr
Rady Miasta Bydgoszczy z dnia r.

Sporządzający plan: Prezydent Miasta Bydgoszczy

OZNACZENIA OBOWIĄZUJĄCYCH USTALEŃ PLANU:

- granica obszaru objętego planem
- linia rozgraniczająca tereny o różnym przeznaczeniu lub różnych zasadach zagospodarowania
- obowiązująca linia zabudowy
- nieprzekraczalna linia zabudowy
- 20 maksymalna wysokość zabudowy (w metrach)
- linia dzieląca obszar zabudowy na części o różnej maksymalnej wysokości zabudowy

- granica strefy "A" ścisłej ochrony konserwatorskiej
- granica strefy "B" ochrony konserwatorskiej


zamknięcie kwartału zielenią

- MW-U teren zabudowy mieszkaniowej wielorodzinnej, zabudowy usługowej
- U-UC teren zabudowy usługowej, teren rozmieszczenia obiektów handlowych o powierzchni sprzedaży powyżej 2000m²
- KDX+T teren drogi publicznej - ulica klasy dojazdowej z torowiskiem tramwajowym, z infrastrukturą dla transportu publicznego, droga pieszo-jezdna
- KDD teren drogi publicznej - ulica klasy dojazdowej
- KDX teren drogi publicznej - ulica klasy dojazdowej - droga pieszo-jezdna
- KDW teren drogi wewnętrznej
- KPX teren publicznego ciągu pieszego
- KSg-ZP teren parkingu, teren zieleni urządzonej

OZNACZENIA ELEMENTÓW INFORMACYJNYCH NIE BĘDĄCYCH USTALENIAMI PLANU:

- obiekt zabytkowy wpisany do rejestru zabytków
- obiekt zabytkowy wpisany do ewidencji zabytków
- orientacyjny układ drogowy

Wyrys ze Studium uwarunkowań i kierunków zagospodarowania przestrzennego miasta Bydgoszczy przyjętego uchwałą nr LXII/1263/22 Rady Miasta Bydgoszczy z dnia 14 grudnia 2022 r.
Skala 1 : 15 000

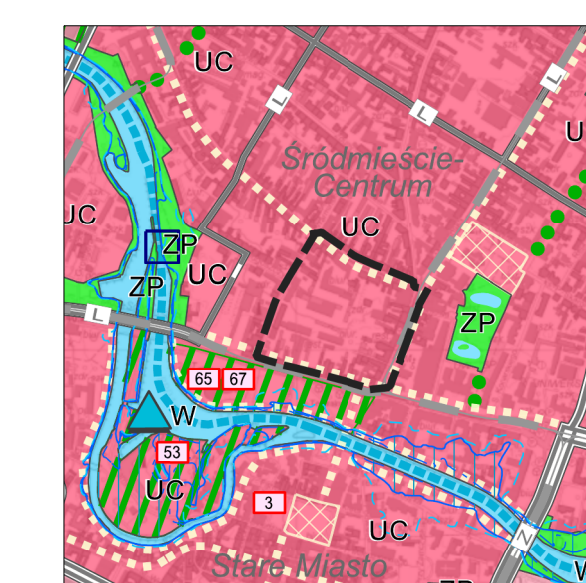

- granica obszaru objętego planem
- UC tereny wielofunkcyjne w centrum miasta
- linie tramwajowe
- główne śródmiejskie ciągi pieszego

SKALA 1:1000

1 cm = 10 m

0 10 50 100 m

